


План на отм. 0,000

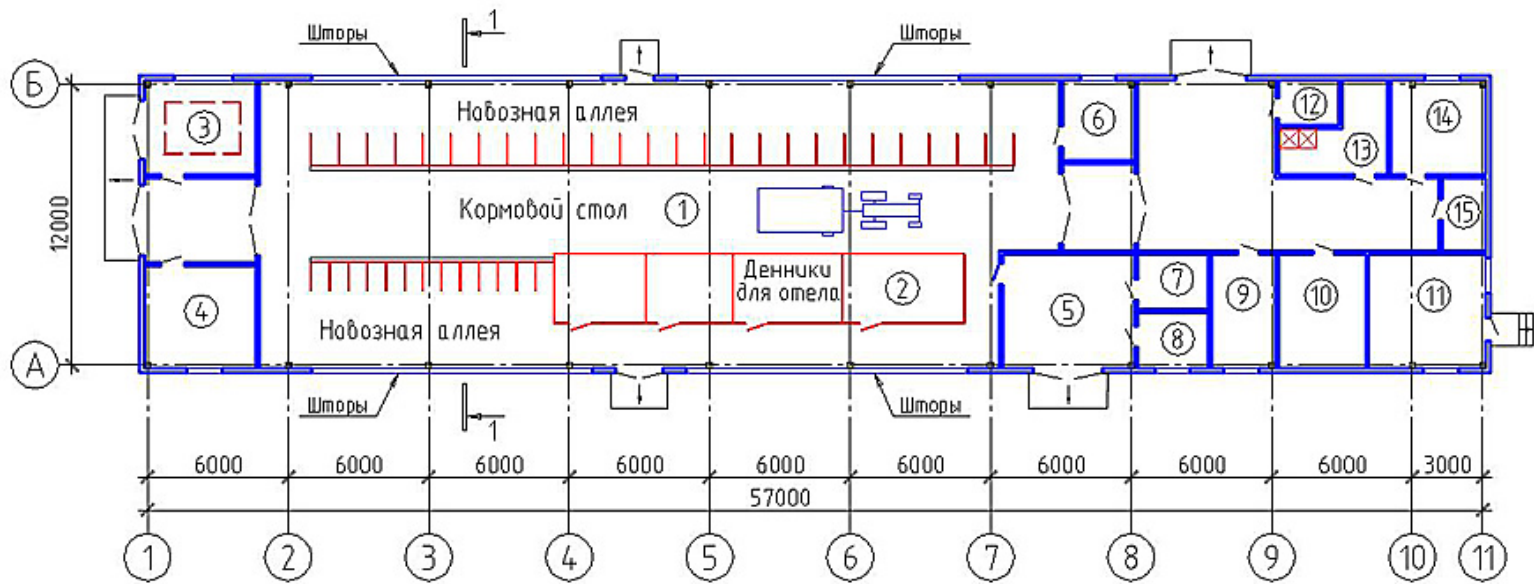

Экспликация помещений

Номер помещения	Наименование	Площадь, м <sup>2</sup>
1	Помещение коровника в т.ч. зона для молодняка	381,4
2	Профилакторий	15,6
3	Помещение предлагуны	19,2
4	Помещение для приготовления кормов	21,2
5	Молочная	27,0
6	Операторская	10,4
7	Лаборатория молочной	7,2
8	Вакуумная	7,1
9	Электрощитовая	13,2
10	Венткамера	18,1
11	Котельная	24,5
12	С/У	4,9
13	Раздевалка (в т.ч. душевая)	13,6
14	Комната персонала	16,2
15	Комната уборочного инвентаря	5,6