
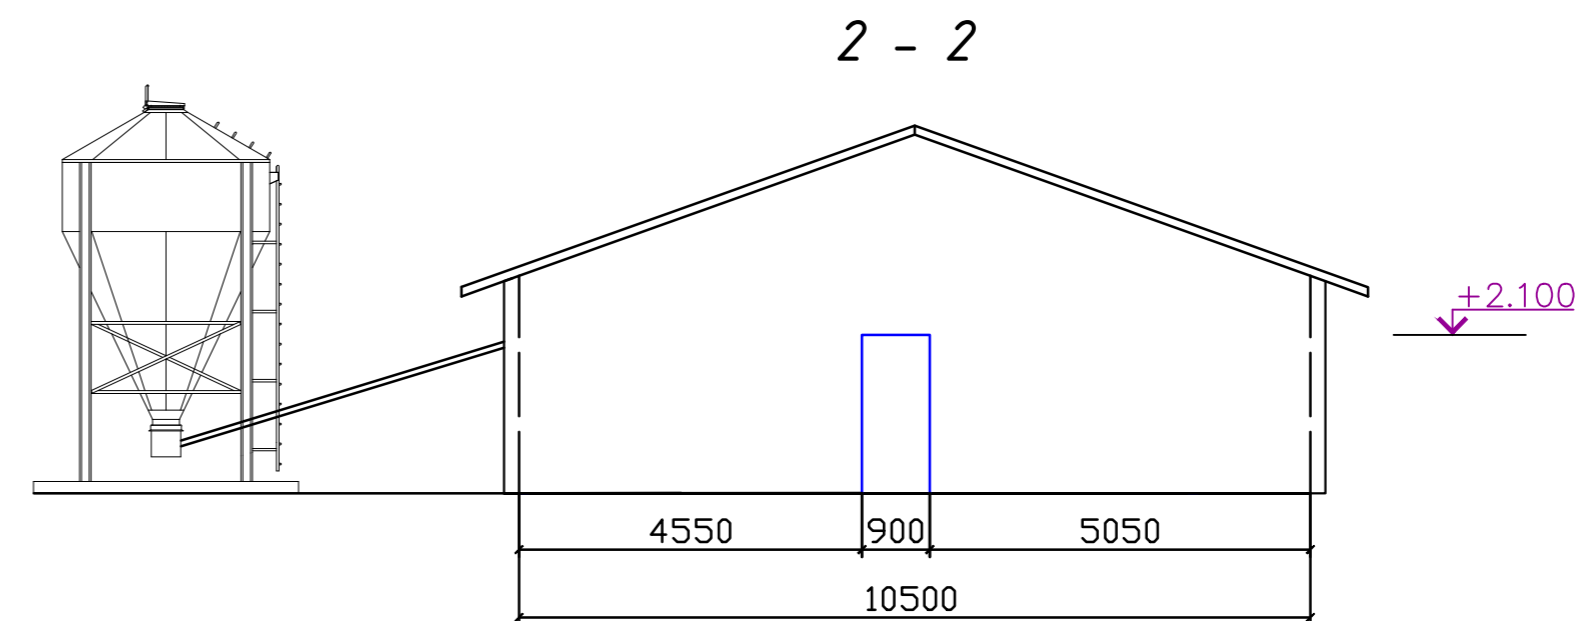
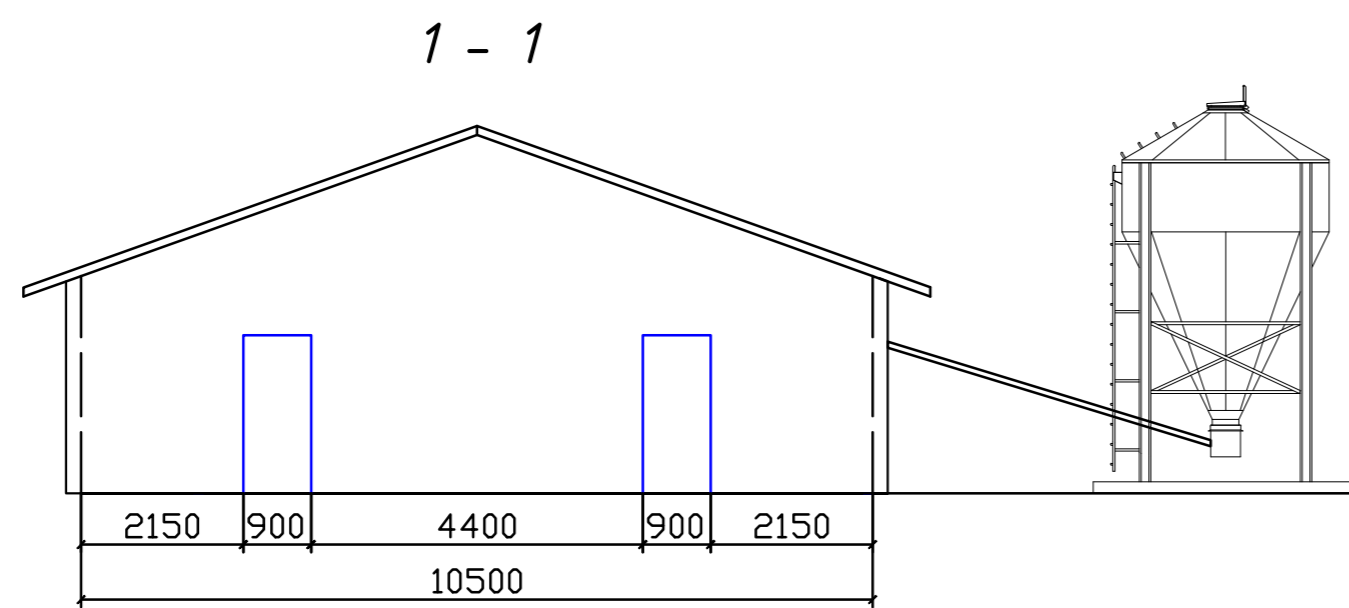
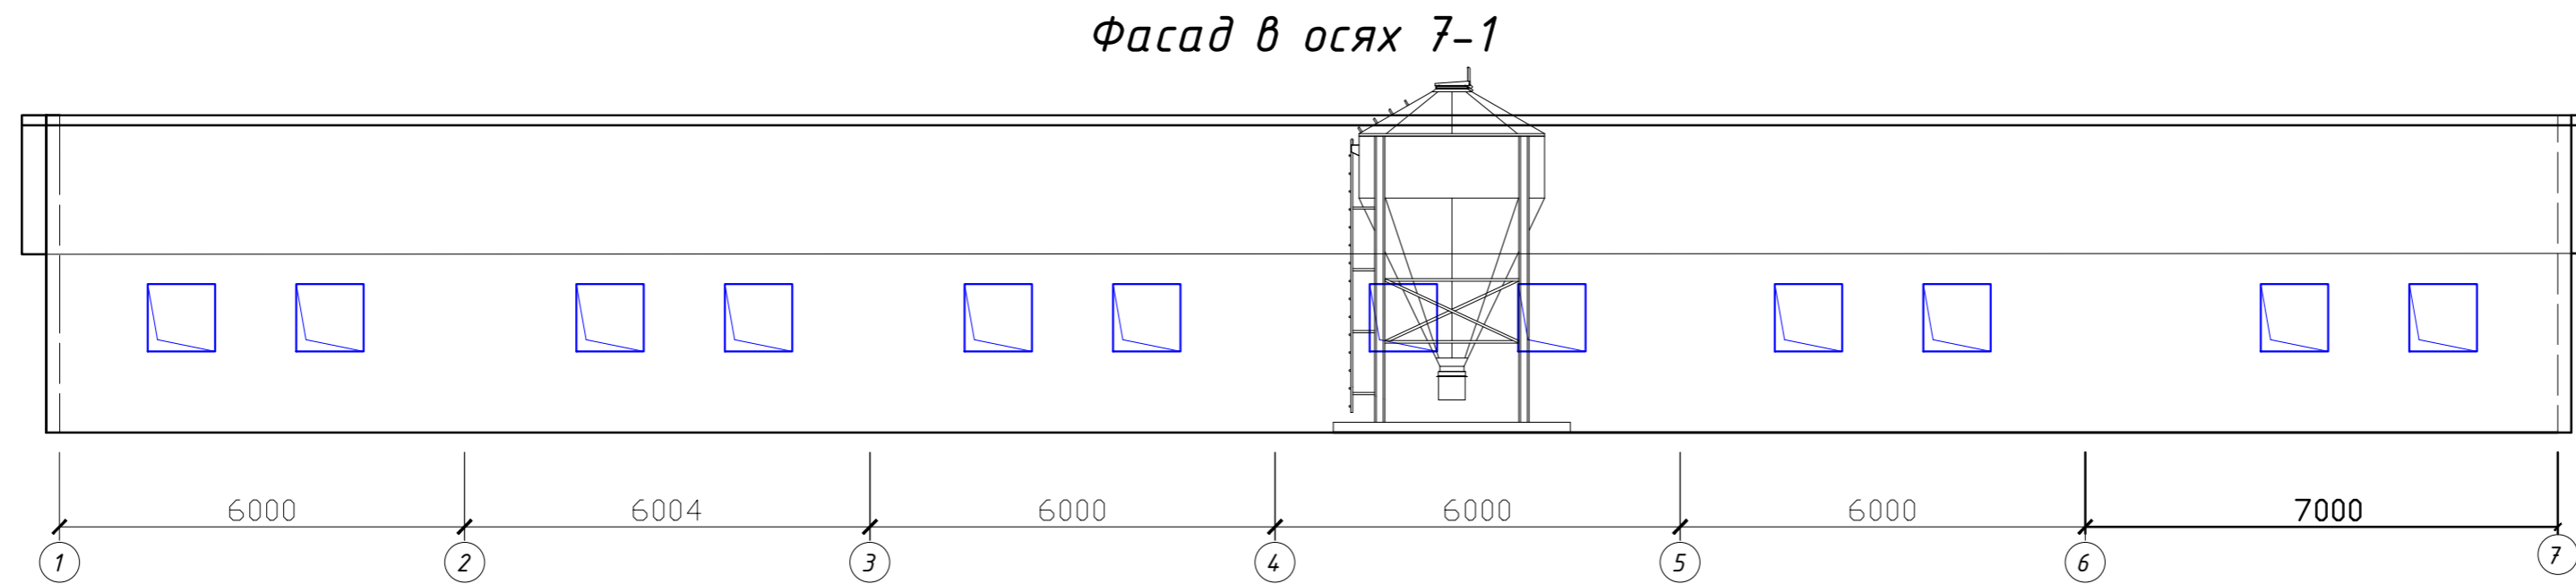


*Свиноферма на 21 основных свиноматок
План расположения фасадов.*

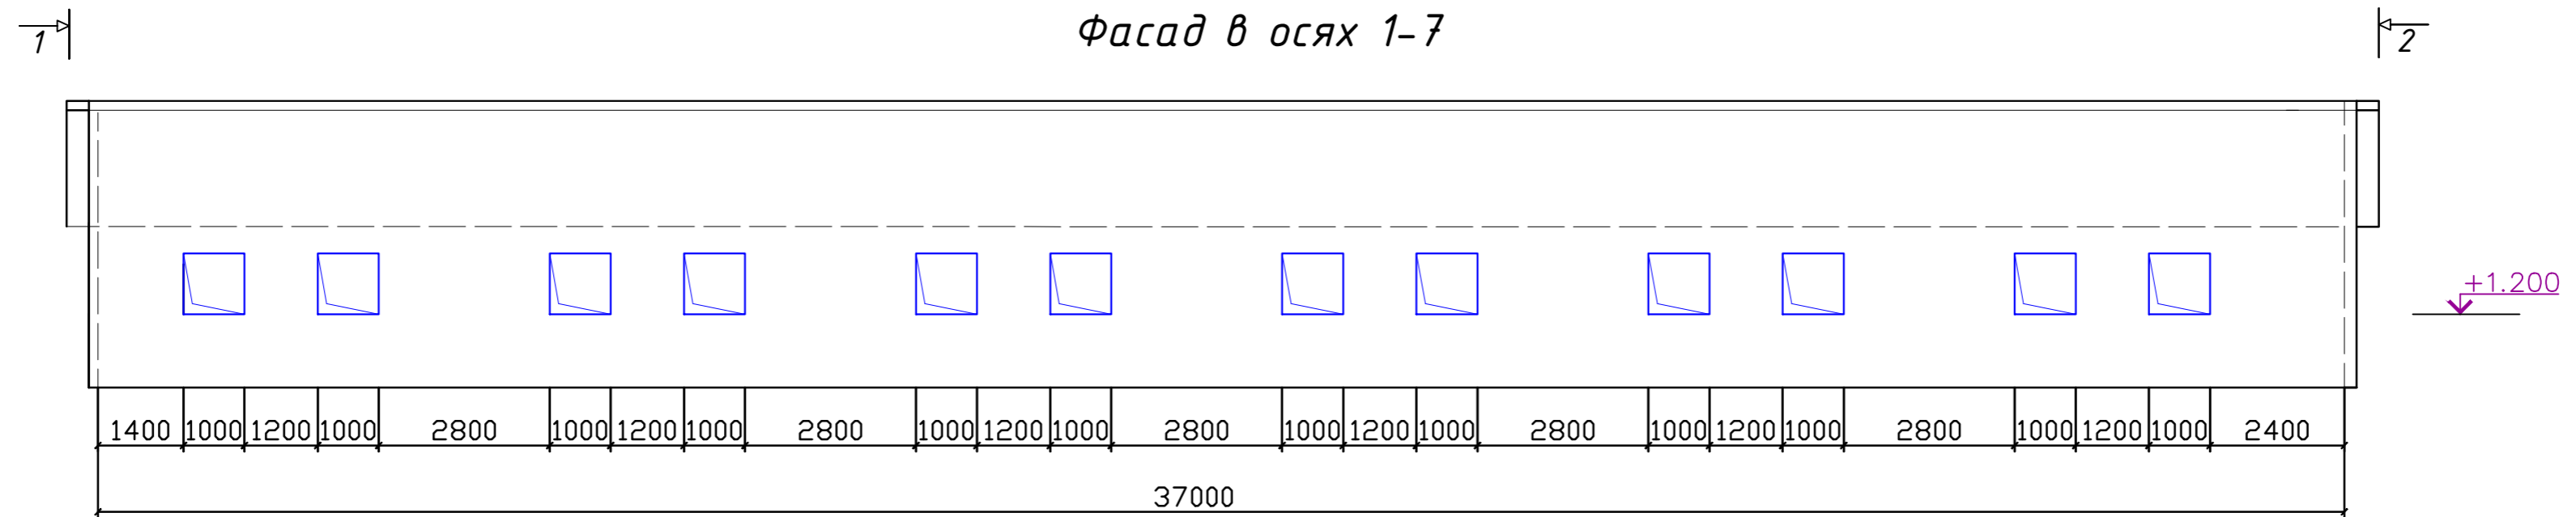

Все размеры должны быть проверены Заказчиком.
На данном чертеже показано размещение технологического оборудования.
Чертеж не может использоваться для строительных и монтажных работ без разрешения "Лиматекс".
Чертеж может незначительно отличаться от технологической спецификации.
Сверка со спецификацией - обязательна.

Свиноферма на 21 основных свиноматок					
Изм.	Код	Лист	док	Погп.	Дата
Проектир.	Астажев			10.03.	
Утвердил	Давыдов				2016
План расположения фасадов.				Стадия	Лист
				ТП	Листов
				ООО "Лиматекс" г. Санкт-Петербург	