


Трактор Т-25. Схема электрооборудования. Свечи в ГБЦ, замок зажигания ВК-856.

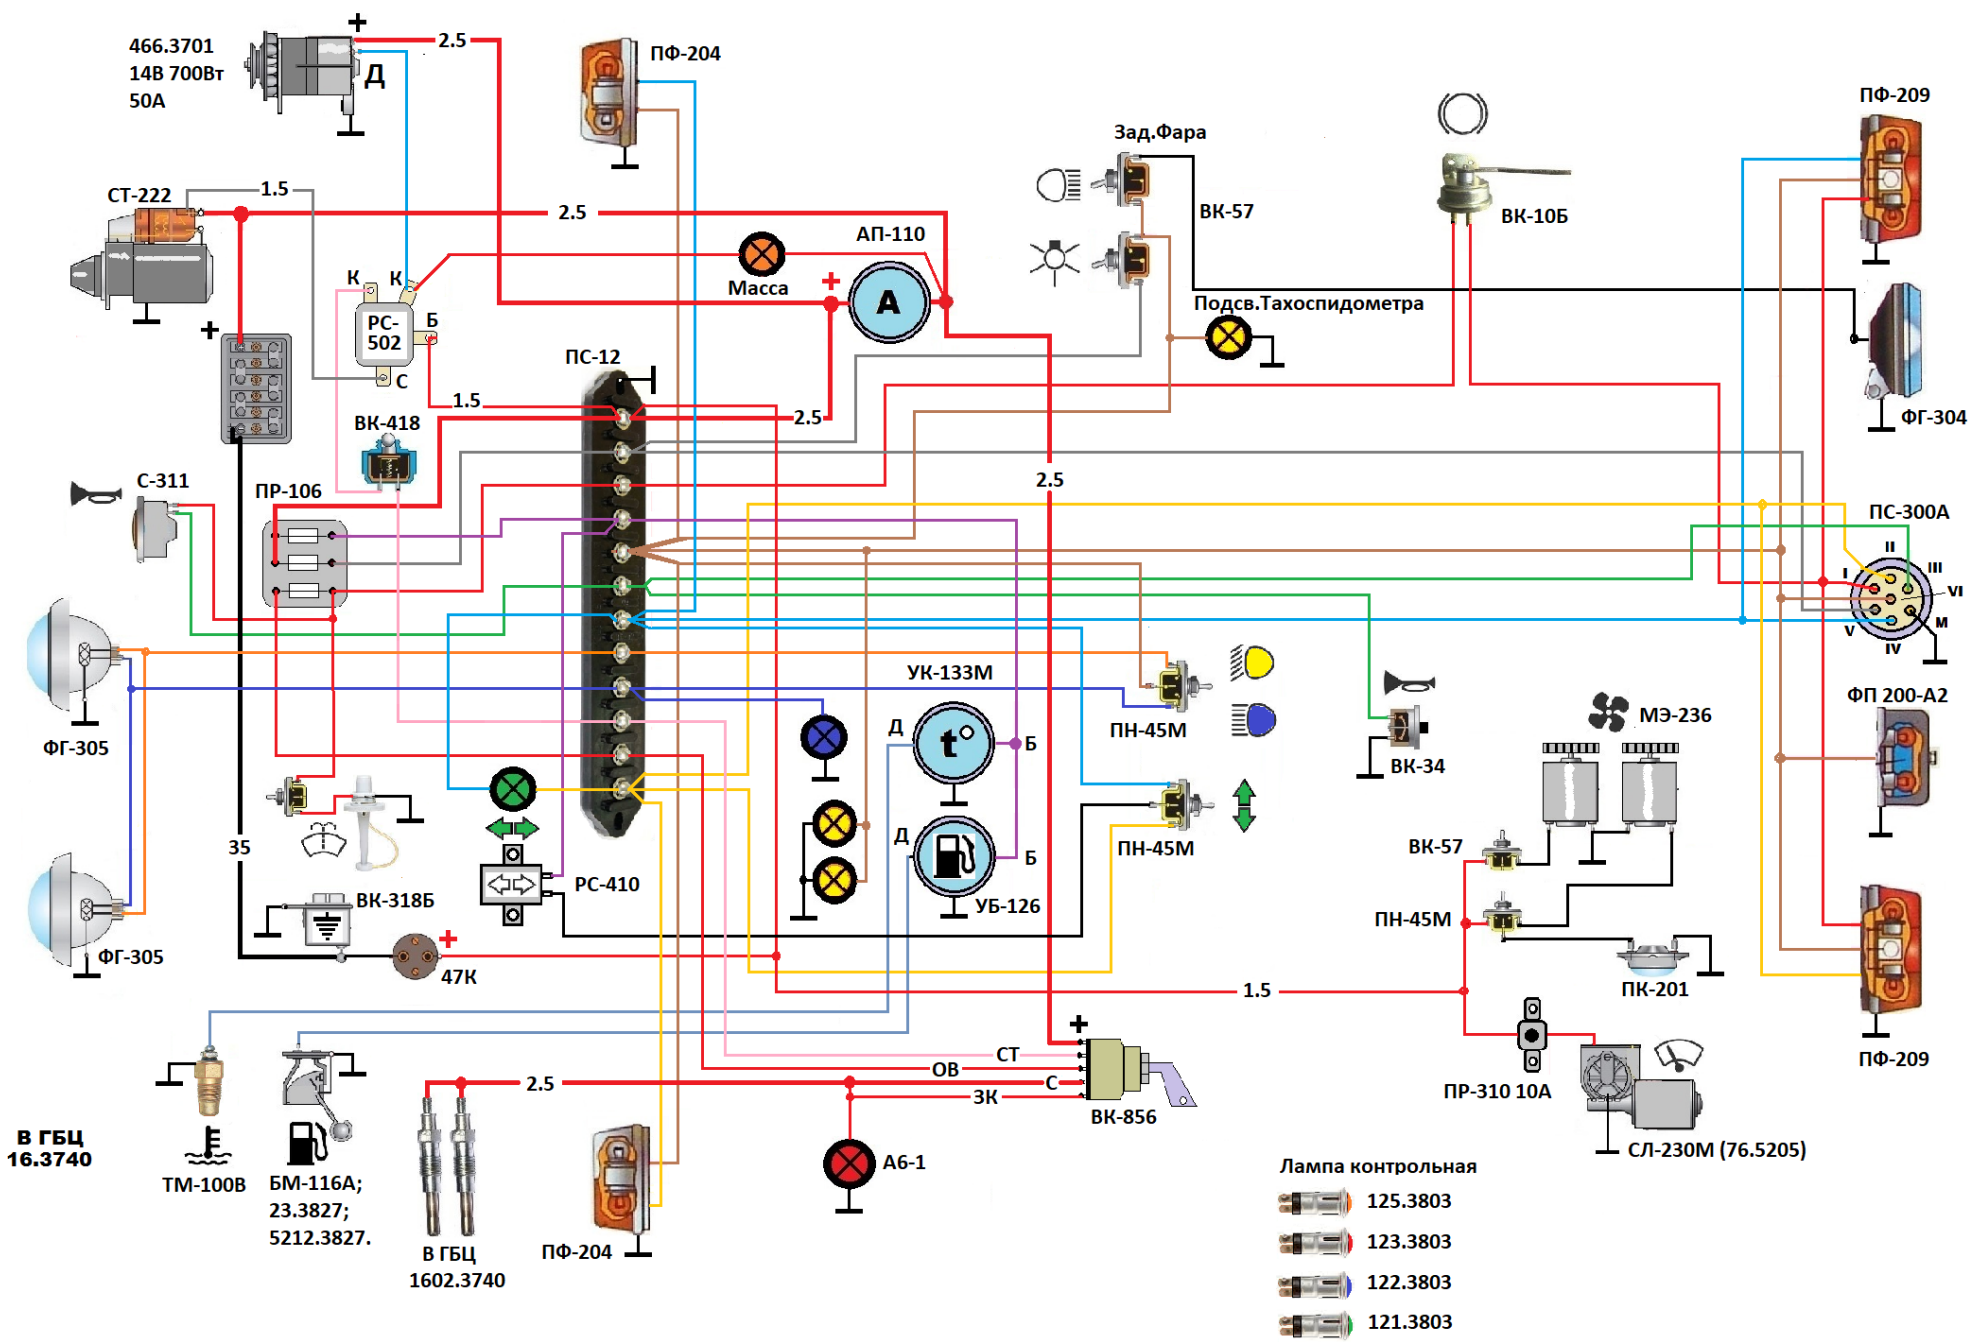

В ГБЦ
16.3740

ТМ-100В
БМ-116А;
23.3827;
5212.3827.

В ГБЦ
1602.3740

- Лампа контрольная
- 125.3803
 - 123.3803
 - 122.3803
 - 121.3803