


Трактор Т-25. Схема электрооборудования. Свеча в коллекторе, замок ВК-856.

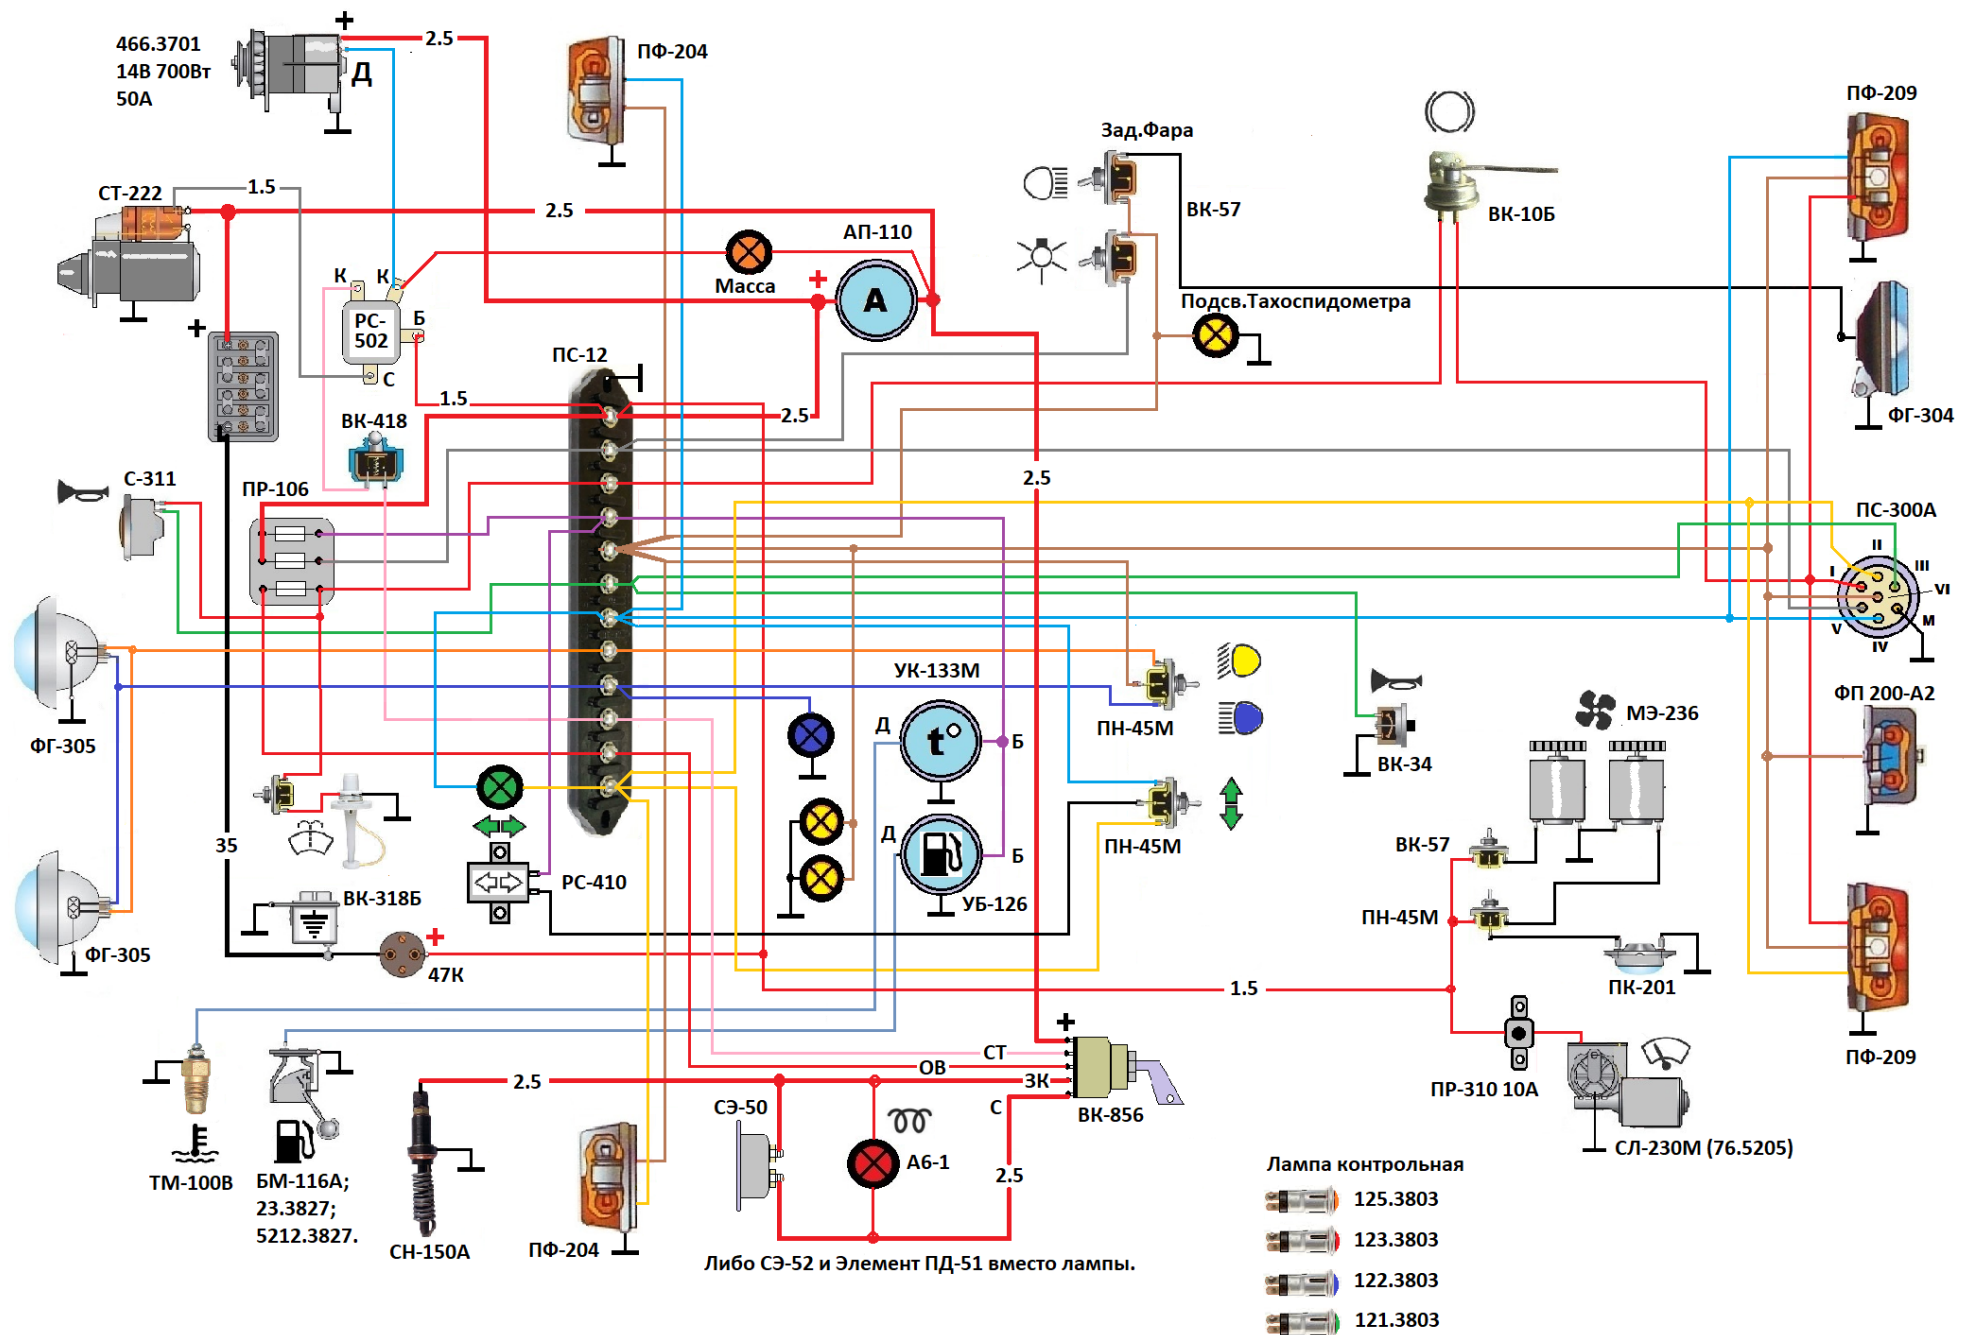

- Лампа контрольная
- 125.3803
 - 123.3803
 - 122.3803
 - 121.3803

Либо СЭ-52 и Элемент ПД-51 вместо лампы.