


Трактор Т-25. Схема электрооборудования. Свеча в коллекторе, замок ВК-316Б. С выключателем аварийной сигнализации.

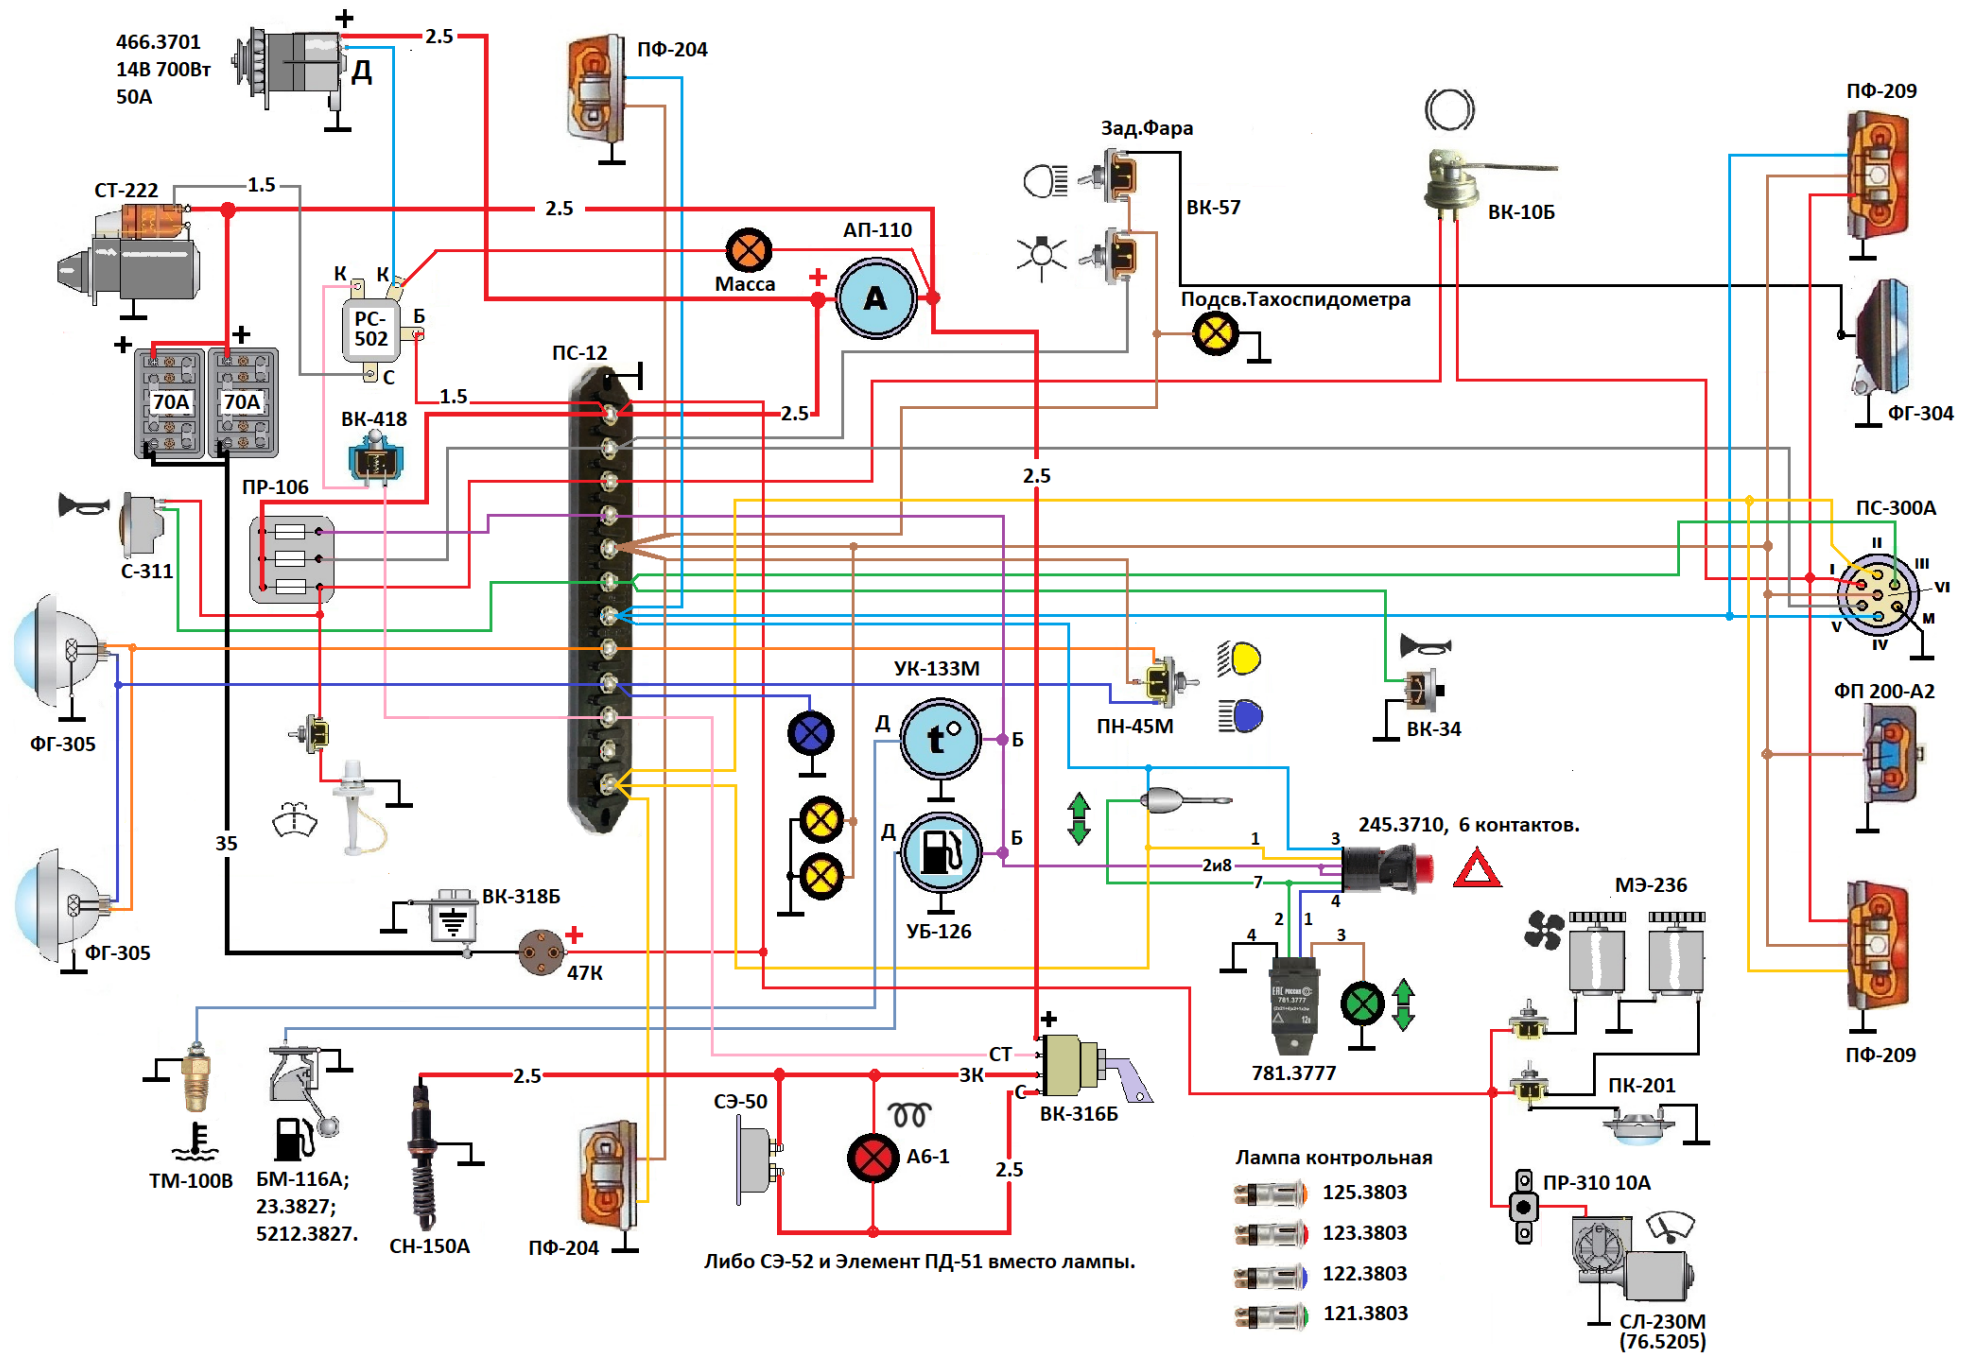

ТМ-100В
БМ-116А;
23.3827;
5212.3827.

СН-150А

ПФ-204

Либо СЭ-52 и Элемент ПД-51 вместо лампы.

- Лампа контрольная
- 125.3803
 - 123.3803
 - 122.3803
 - 121.3803

СЛ-230М
(76.5205)